



PLANTA BAJA - SUPERFICIES

Escala 1/100

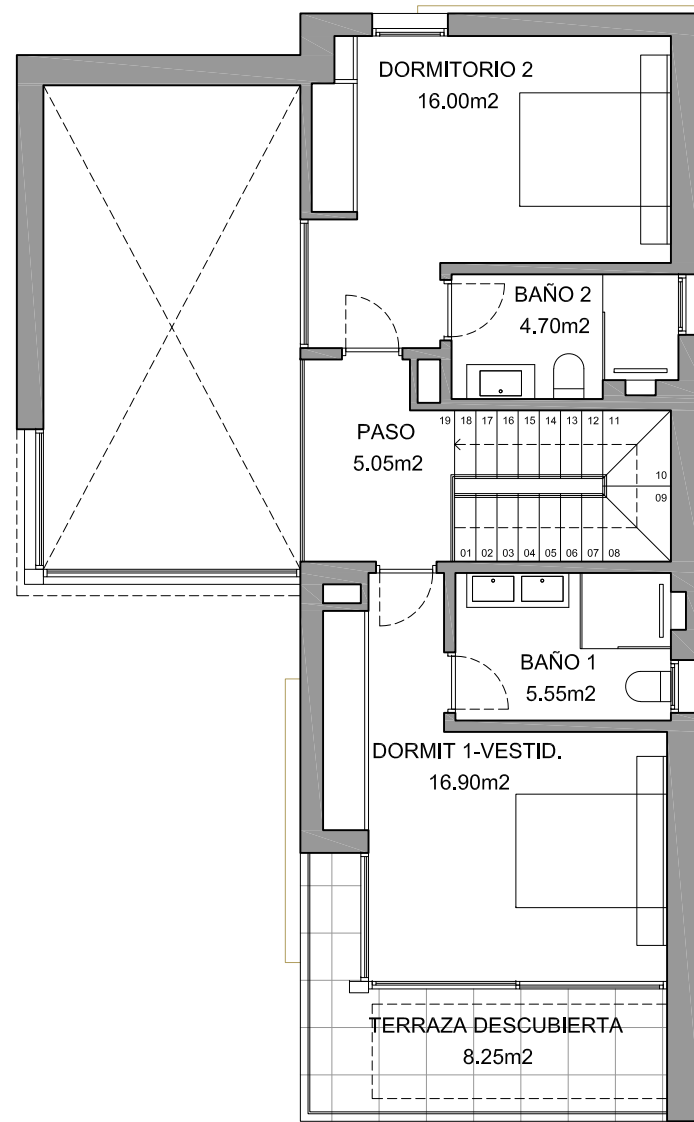

PLANTA ALTA - SUPERFICIES


Escala 1/100

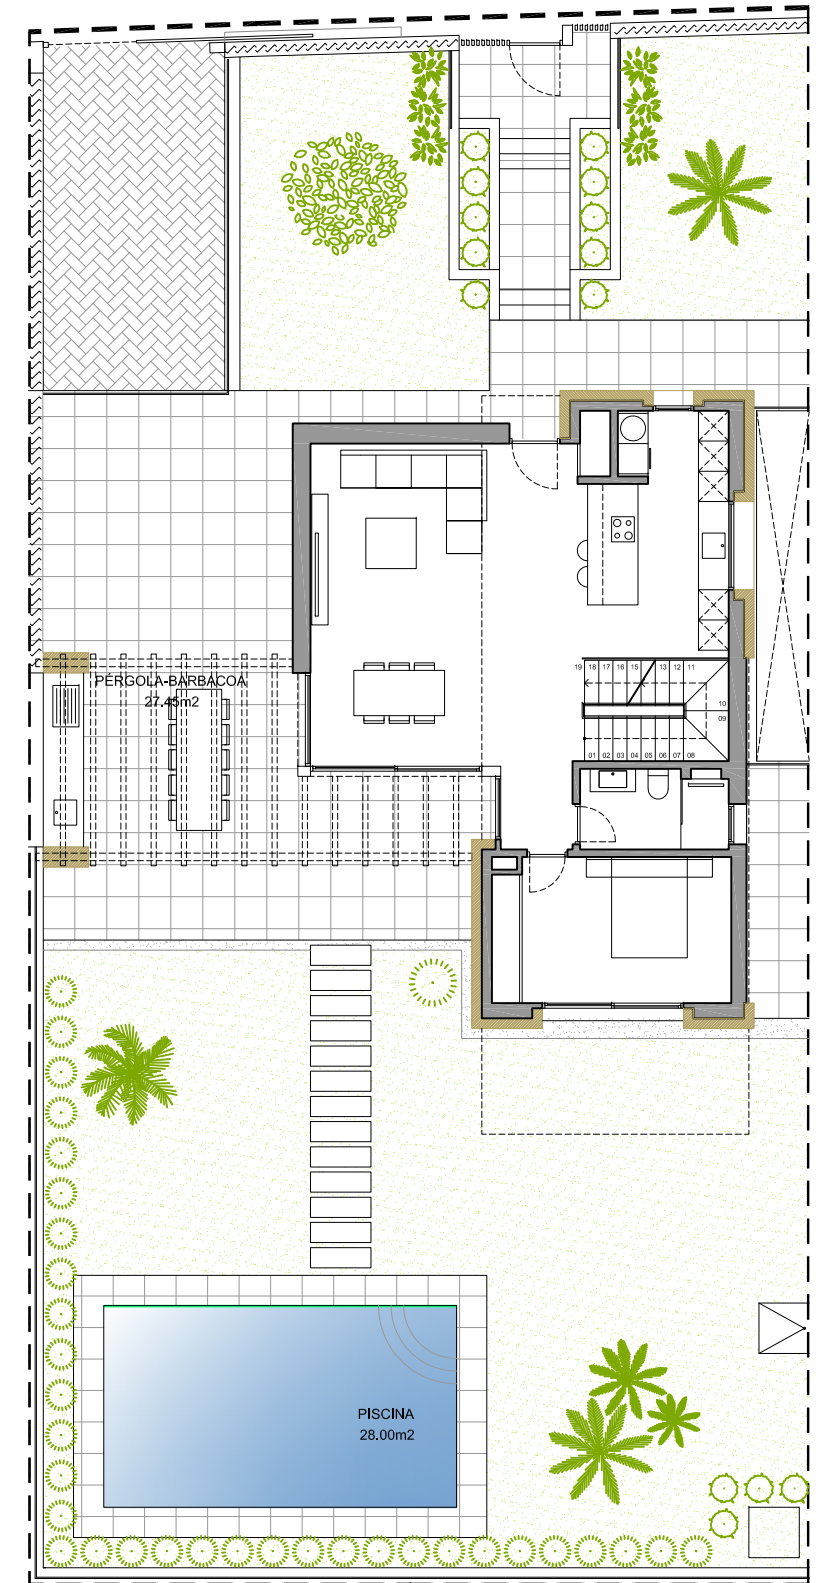


Escala 1/150  
0 1 2 3 4 5


**SUPERFICIES PARCELA 2**

SUPERFICIE DE PARCELA	483.23 m <sup>2</sup>
SUPERFICIE COMP. CONSTRUIDA VIVIENDA	148.25 m <sup>2</sup>
SUPERFICIE CONSTRUIDA PLANTA BAJA	87.30 m <sup>2</sup>
SUPERFICIE CONSTRUIDA PLANTA PRIMERA	54.75 m <sup>2</sup>
SUPERFICIE TERRAZAS CUBIERTAS P. BAJA (100%)	11.20 m <sup>2</sup>
SUPERFICIE TERRAZA DESCUBIERTA PÉRGOLA P.B.	27.45 m <sup>2</sup>
SUPERFICIE TERRAZA CUBIERTA P.1 (100%)	1.20 m <sup>2</sup>
SUPERFICIE TERRAZA DESCUBIERTA P.1	8.25 m <sup>2</sup>
SUPERFICIE SÓTANO	109.00 m <sup>2</sup>
SUPERFICIE TERRAZA DESCUBIERTA SÓTANO	8.35 m <sup>2</sup>
PISCINA - LÁMINA DE AGUA	28.00 m <sup>2</sup>
<b>SUPERFICIE CONSTRUIDA TOTAL PROYECTO</b>	<b>335.50 m<sup>2</sup></b>

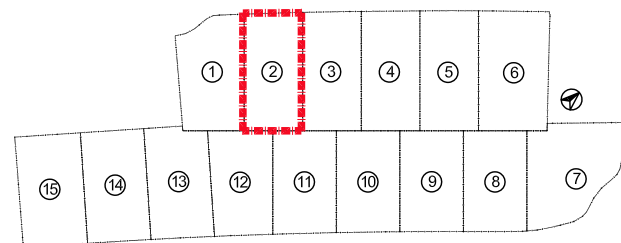


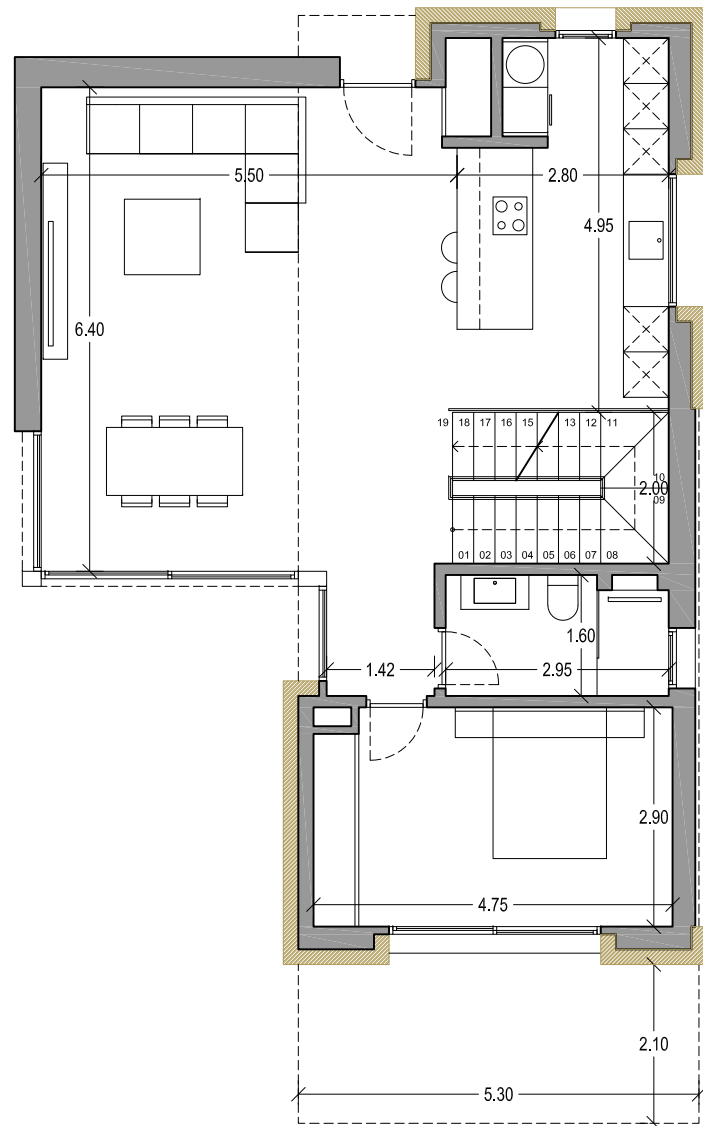

PLANTA BAJA - COTAS Escala 1/100

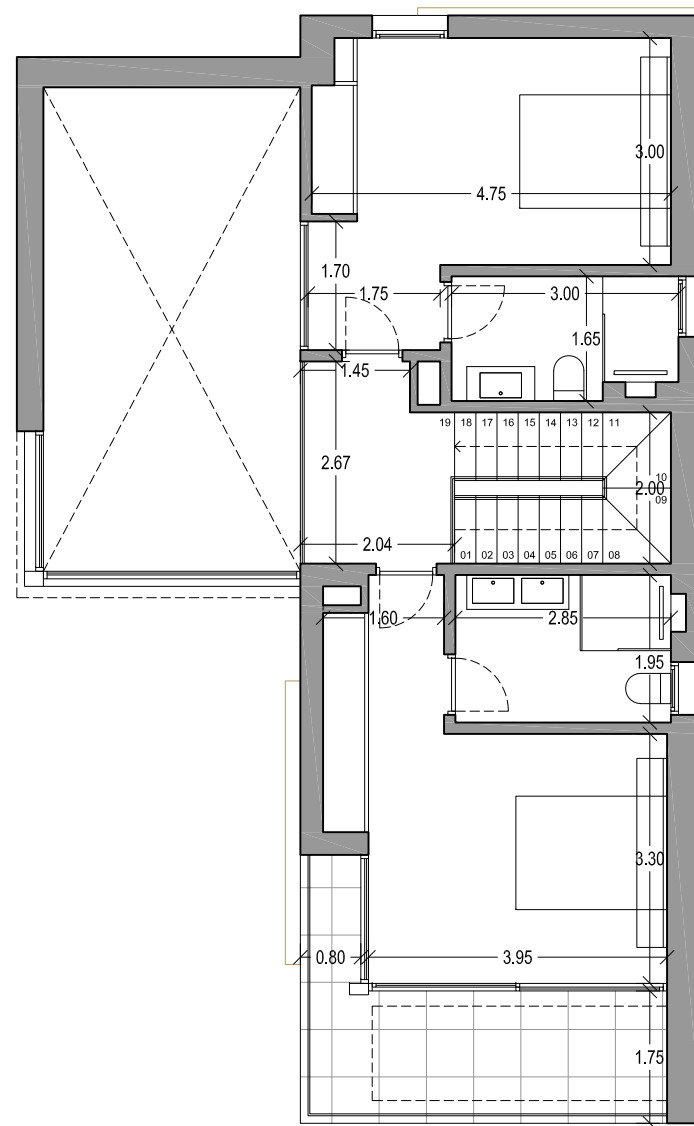


PLANTA ALTA - COTAS Escala 1/100

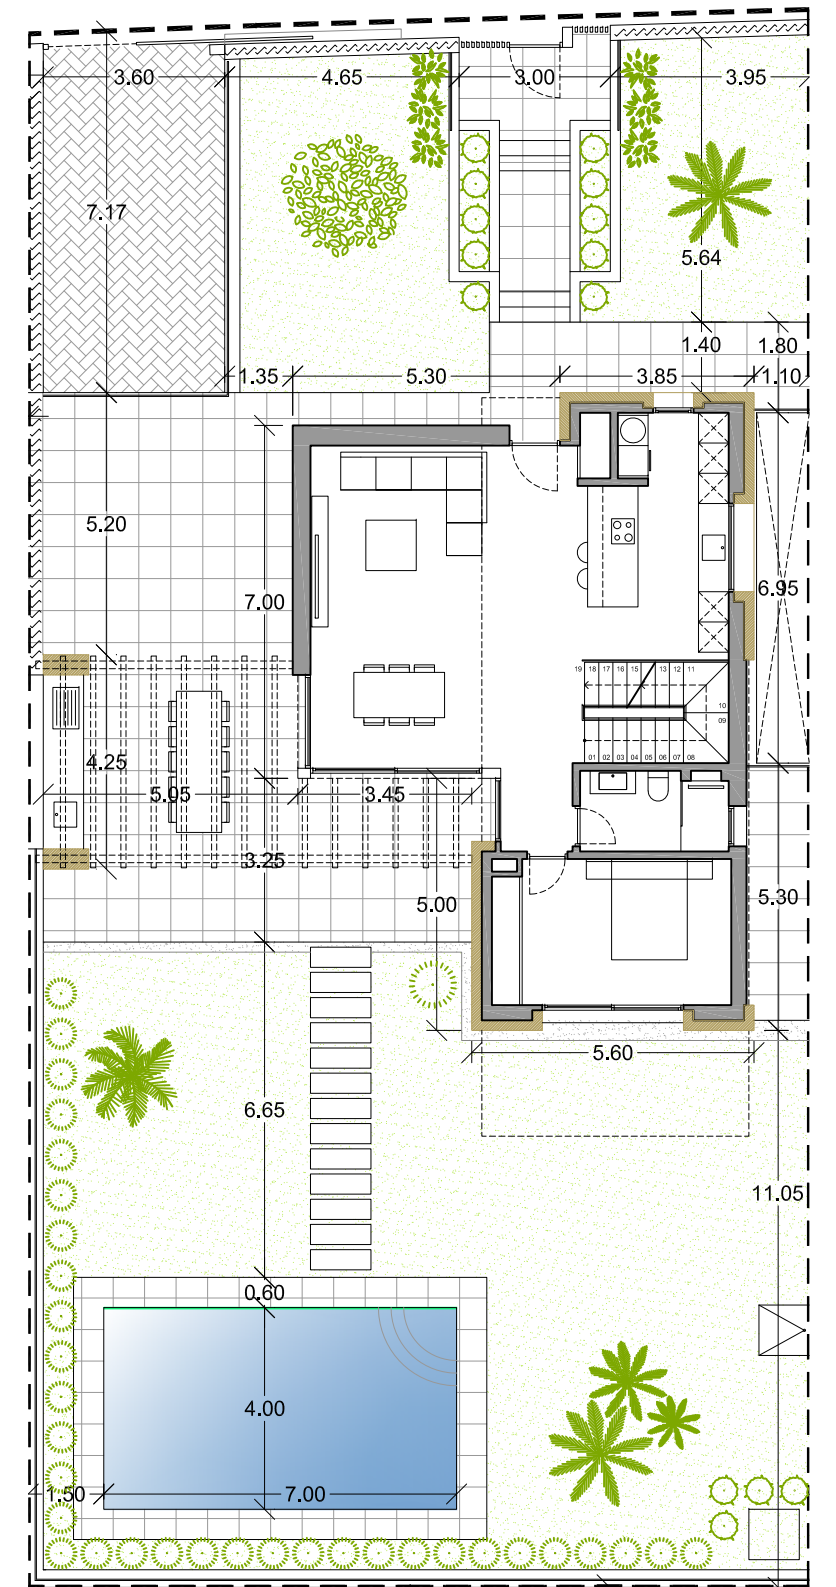


Escala 1/150

**SUPERFICIES PARCELA 2**


SUPERFICIE DE PARCELA	483.23 m <sup>2</sup>
SUPERFICIE COMP. CONSTRUIDA VIVIENDA	148.25 m <sup>2</sup>
SUPERFICIE CONSTRUIDA PLANTA BAJA	87.30 m <sup>2</sup>
SUPERFICIE CONSTRUIDA PLANTA PRIMERA	54.75 m <sup>2</sup>
SUPERFICIE TERRAZAS CUBIERTAS P. BAJA (100%)	11.20 m <sup>2</sup>
SUPERFICIE TERRAZA DESCUBIERTA PÉRGOLA P.B.	27.45 m <sup>2</sup>
SUPERFICIE TERRAZA CUBIERTA P.1 (100%)	1.20 m <sup>2</sup>
SUPERFICIE TERRAZA DESCUBIERTA P.1	8.25 m <sup>2</sup>
SUPERFICIE SÓTANO	109.00 m <sup>2</sup>
SUPERFICIE TERRAZA DESCUBIERTA SÓTANO	8.35 m <sup>2</sup>
PISCINA - LÁMINA DE AGUA	28.00 m <sup>2</sup>
<b>SUPERFICIE CONSTRUIDA TOTAL PROYECTO</b>	<b>335.50 m<sup>2</sup></b>

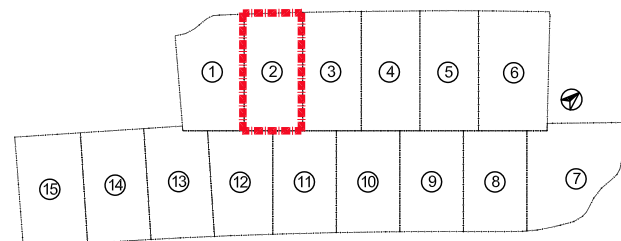

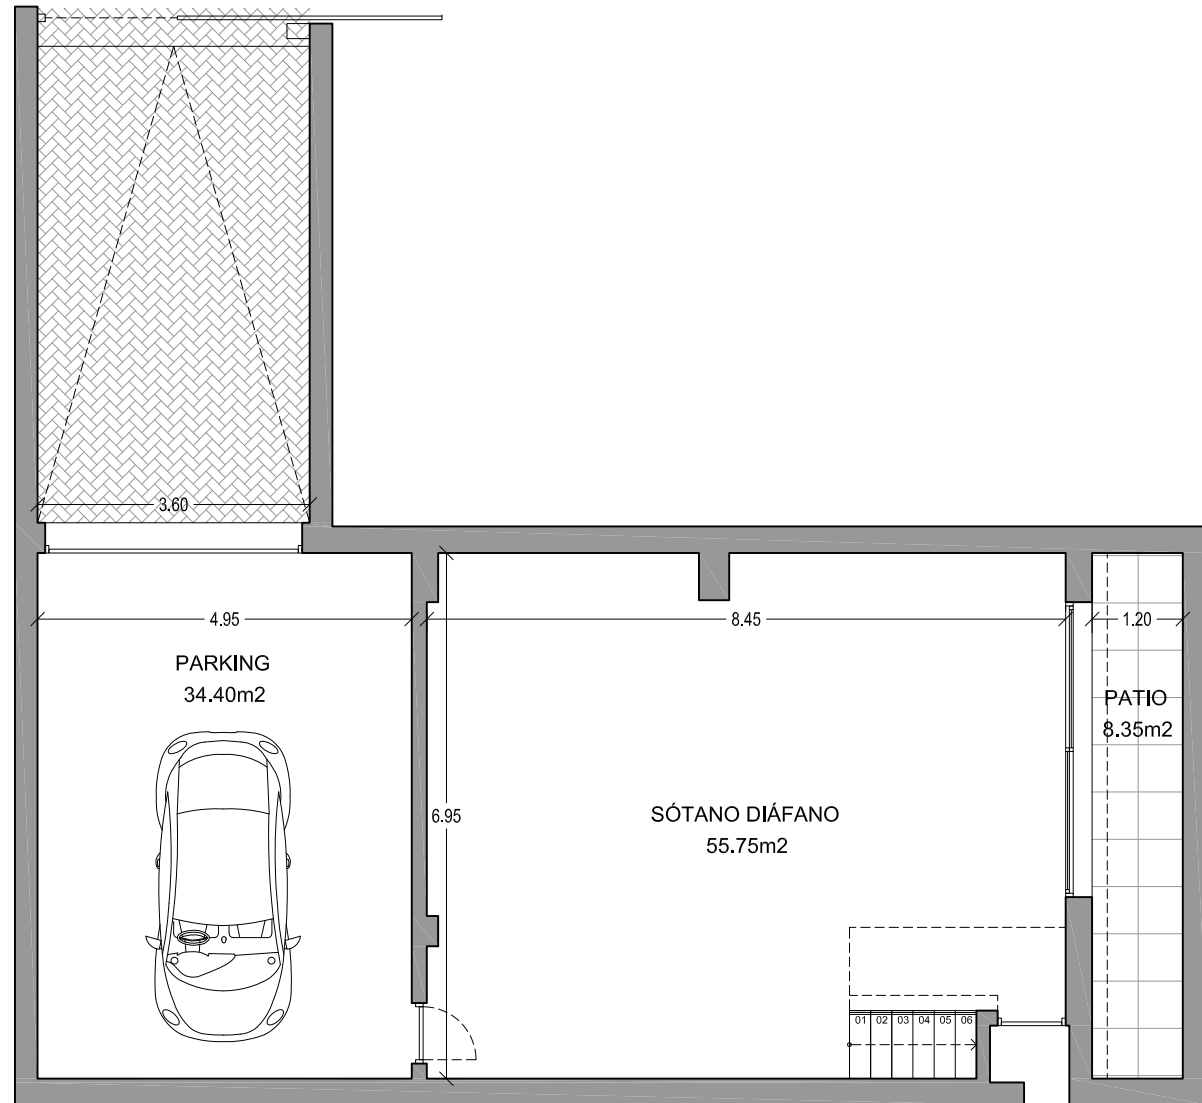

SÓTANO - SUPERFICIES Y COTAS

Escala 1/100

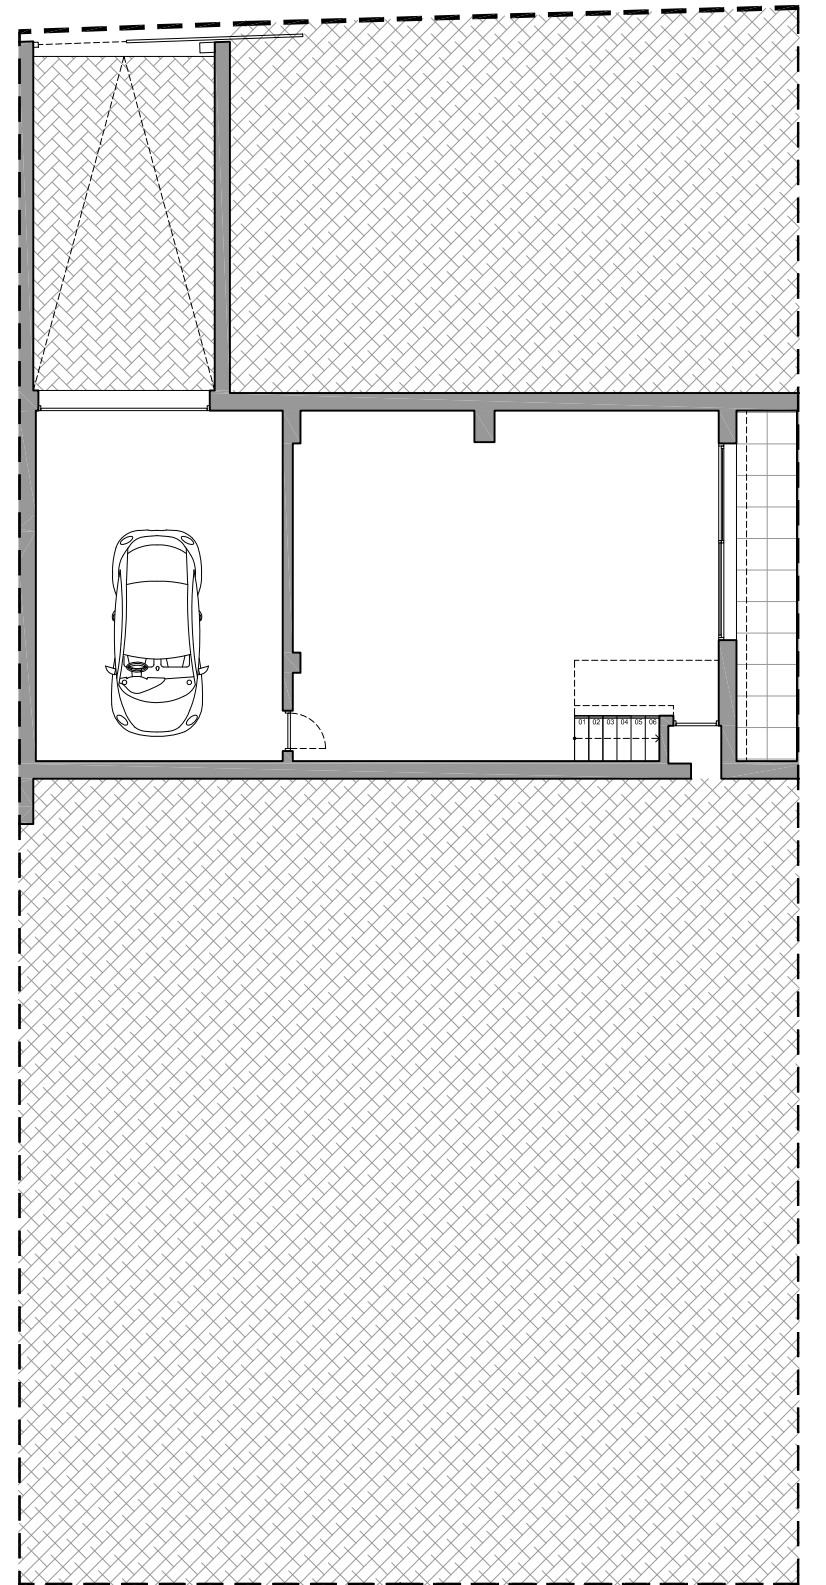

Escala 1/150

**SUPERFICIES PARCELA 2**

SUPERFICIE DE PARCELA	483.23 m <sup>2</sup>
SUPERFICIE COMP. CONSTRUIDA VIVIENDA	148.25 m <sup>2</sup>
SUPERFICIE CONSTRUIDA PLANTA BAJA	87.30 m <sup>2</sup>
SUPERFICIE CONSTRUIDA PLANTA PRIMERA	54.75 m <sup>2</sup>
SUPERFICIE TERRAZAS CUBIERTAS P. BAJA (100%)	11.20 m <sup>2</sup>
SUPERFICIE TERRAZA DESCUBIERTA PÉRGOLA P.B.	27.45 m <sup>2</sup>
SUPERFICIE TERRAZA CUBIERTA P.1 (100%)	1.20 m <sup>2</sup>
SUPERFICIE TERRAZA DESCUBIERTA P.1	8.25 m <sup>2</sup>
SUPERFICIE SÓTANO	109.00 m <sup>2</sup>
SUPERFICIE TERRAZA DESCUBIERTA SÓTANO	8.35 m <sup>2</sup>
PISCINA - LÁMINA DE AGUA	28.00 m <sup>2</sup>
SUPERFICIE CONSTRUIDA TOTAL PROYECTO	335.50 m <sup>2</sup>

