





PLANTA BAJA - SUPERFICIES

Escala 1/100

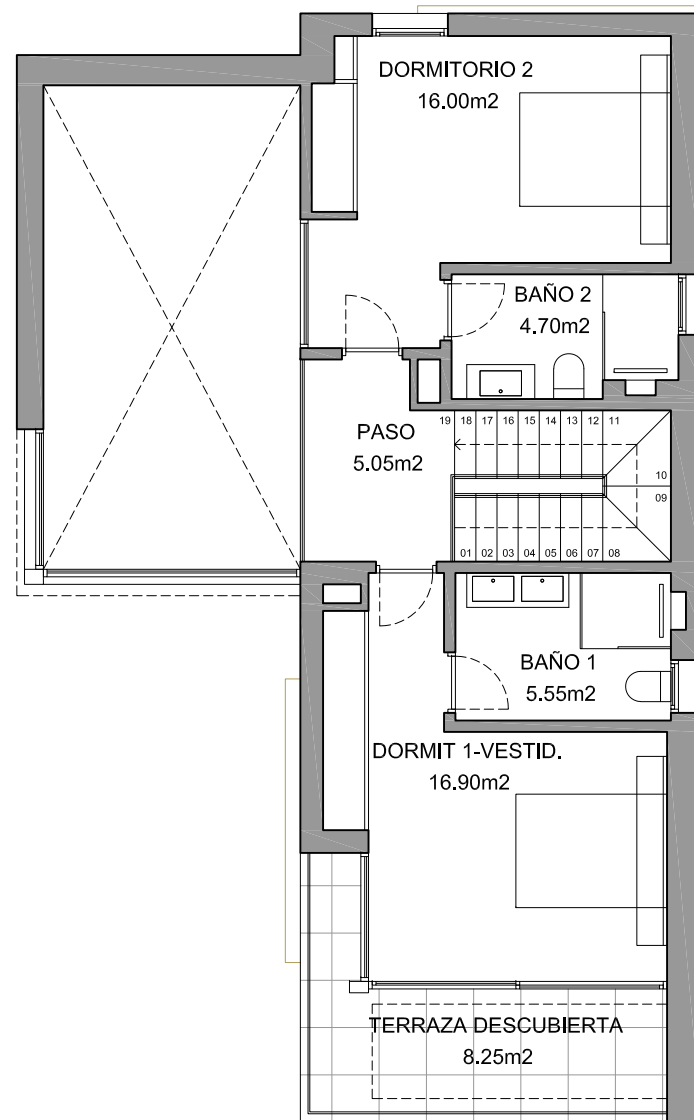


PLANTA ALTA - SUPERFICIES


Escala 1/100

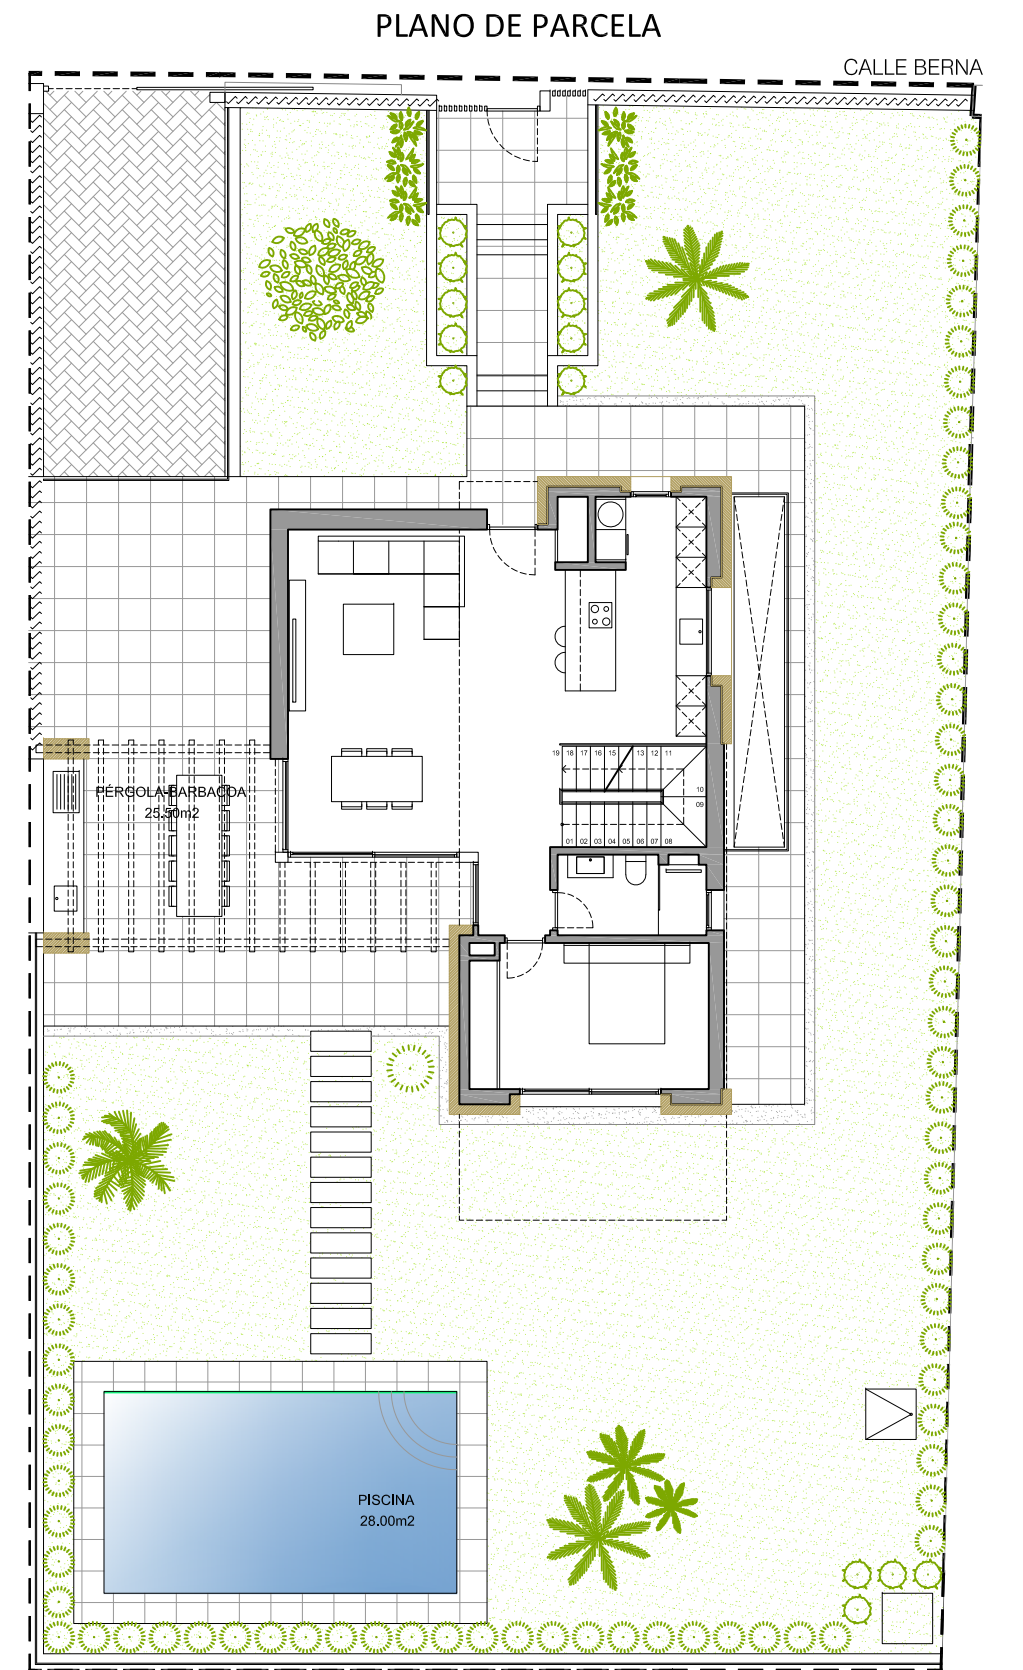


SUPERFICIES PARCELA 6

SUPERFICIE DE PARCELA	581.58 m ²
SUPERFICIE COMP. CONSTRUIDA VIVIENDA	148.25 m ²
SUPERFICIE CONSTRUIDA PLANTA BAJA	87.30 m ²
SUPERFICIE CONSTRUIDA PLANTA PRIMERA	54.75 m ²
SUPERFICIE TERRAZAS CUBIERTAS P. BAJA (100%)	11.20 m ²
SUPERFICIE TERRAZA DESCUBIERTA PÉRGOLA P.B.	25.50 m ²
SUPERFICIE TERRAZA CUBIERTA P.1 (100%)	1.20 m ²
SUPERFICIE TERRAZA DESCUBIERTA P.1	8.25 m ²
SUPERFICIE SÓTANO	105.55 m ²
SUPERFICIE TERRAZA DESCUBIERTA SÓTANO	8.35 m ²
PISCINA - LÁMINA DE AGUA	28.00 m ²
SUPERFICIE CONSTRUIDA TOTAL PROYECTO	330.10 m ²

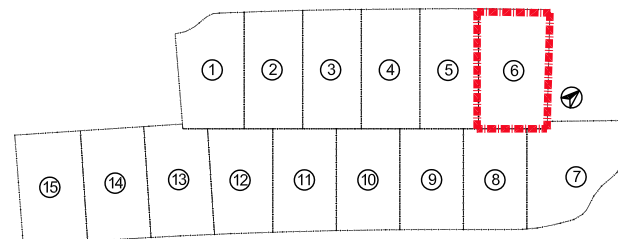


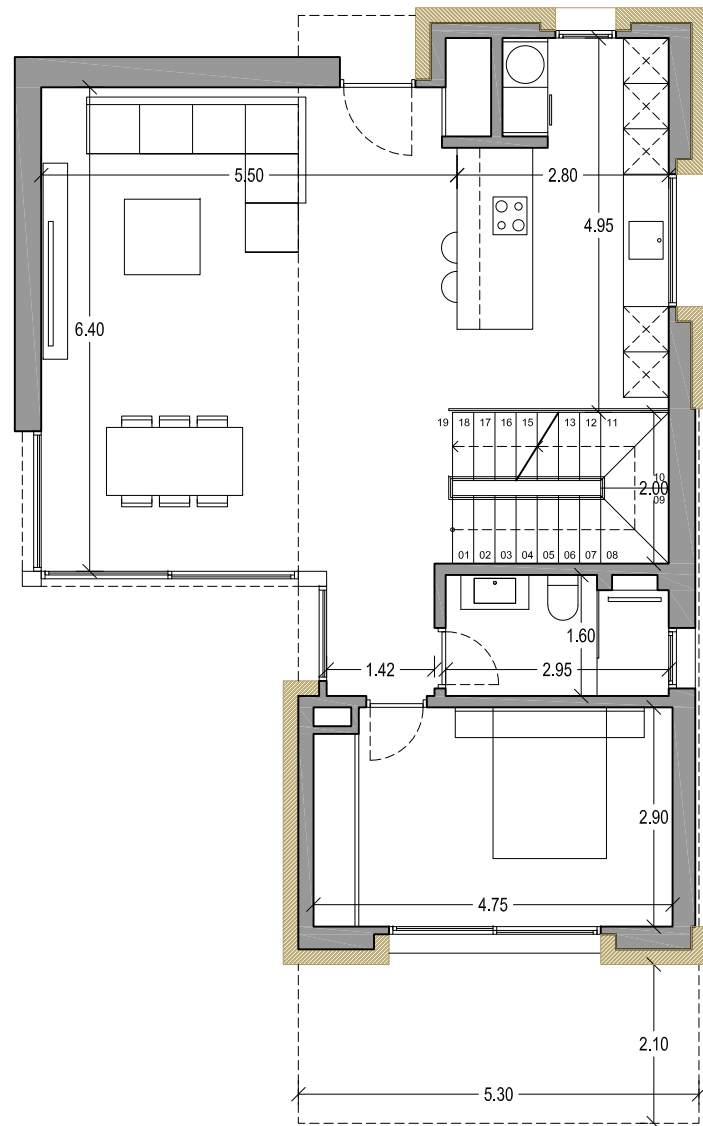

PLANTA BAJA - COTAS Escala 1/100

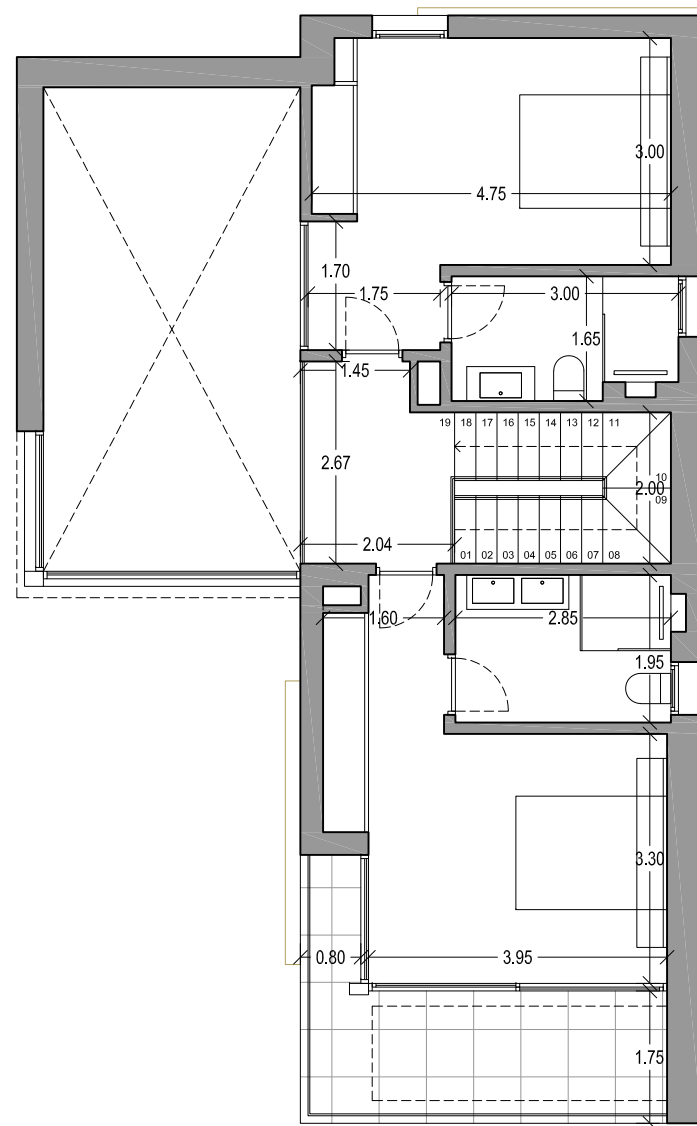


PLANTA ALTA - COTAS Escala 1/100

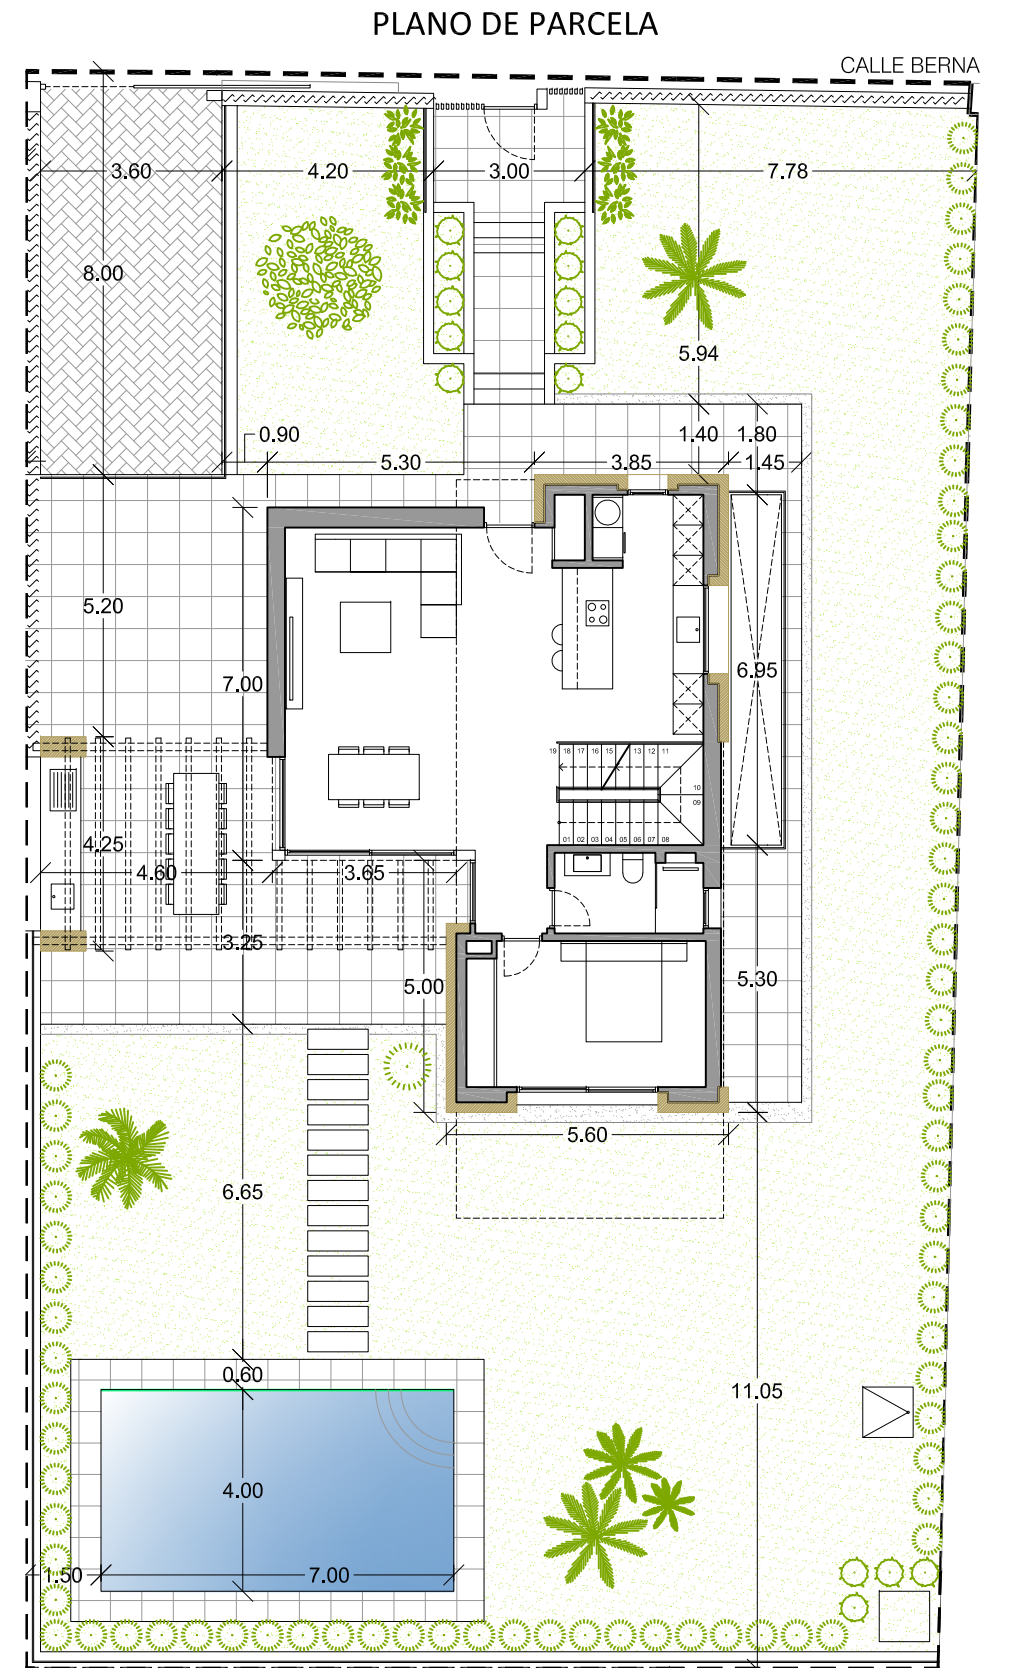


Escala 1/150

SUPERFICIES PARCELA 6


SUPERFICIE DE PARCELA	581.58 m ²
SUPERFICIE COMP. CONSTRUIDA VIVIENDA	148.25 m ²
SUPERFICIE CONSTRUIDA PLANTA BAJA	87.30 m ²
SUPERFICIE CONSTRUIDA PLANTA PRIMERA	54.75 m ²
SUPERFICIE TERRAZAS CUBIERTAS P. BAJA (100%)	11.20 m ²
SUPERFICIE TERRAZA DESCUBIERTA PÉRGOLA P.B.	25.50 m ²
SUPERFICIE TERRAZA CUBIERTA P.1 (100%)	1.20 m ²
SUPERFICIE TERRAZA DESCUBIERTA P.1	8.25 m ²
SUPERFICIE SÓTANO	105.55 m ²
SUPERFICIE TERRAZA DESCUBIERTA SÓTANO	8.35 m ²
PISCINA - LÁMINA DE AGUA	28.00 m ²
SUPERFICIE CONSTRUIDA TOTAL PROYECTO	330.10 m ²

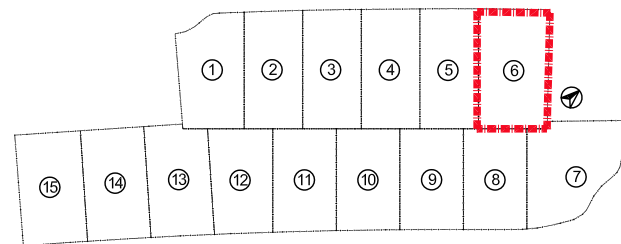

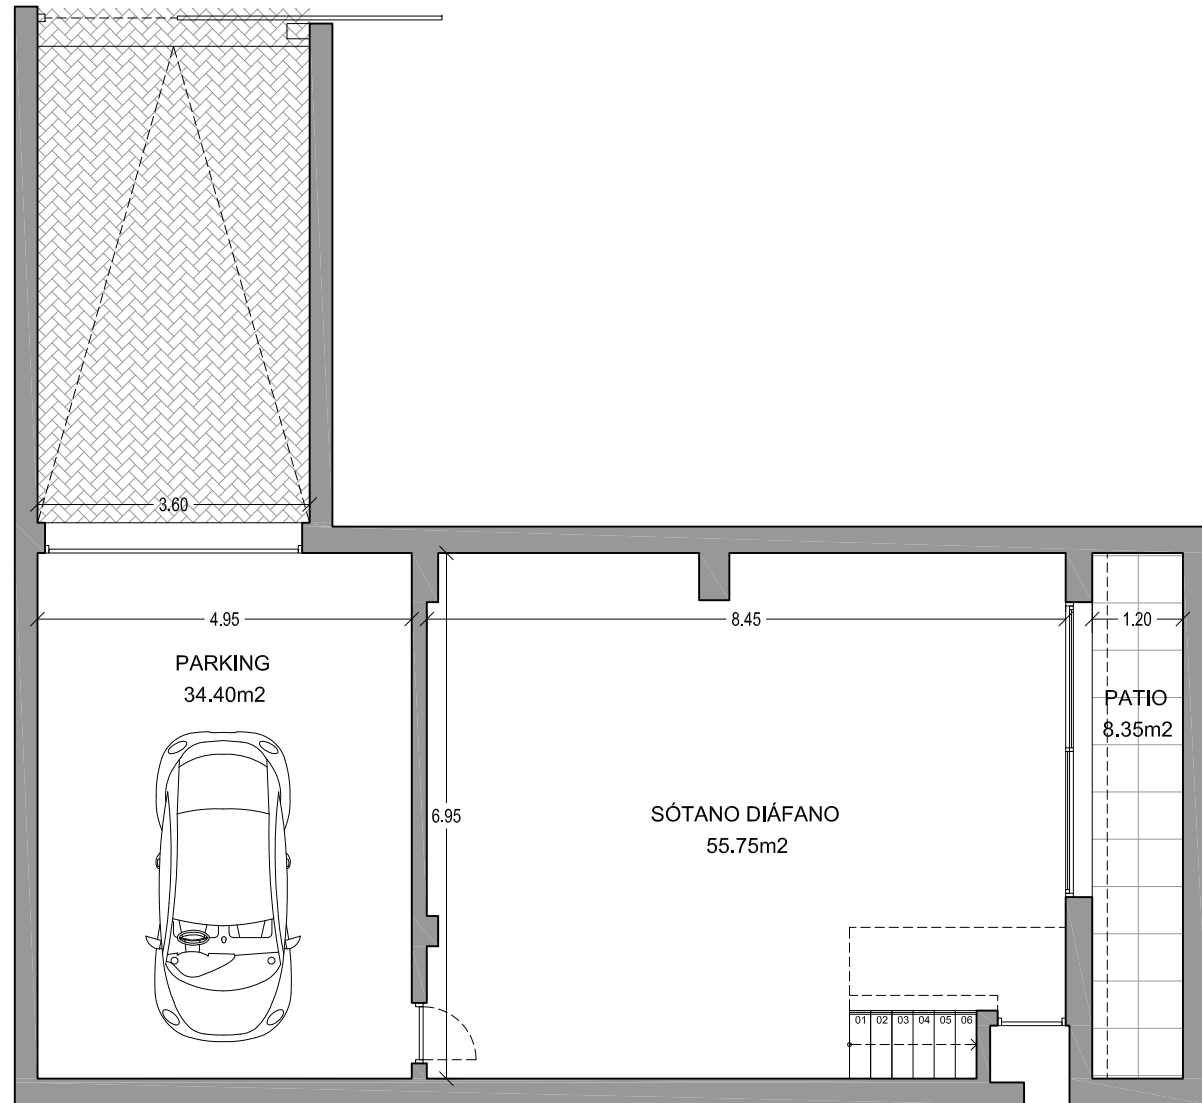


SÓTANO - SUPERFICIES Y COTAS

Escala 1/100

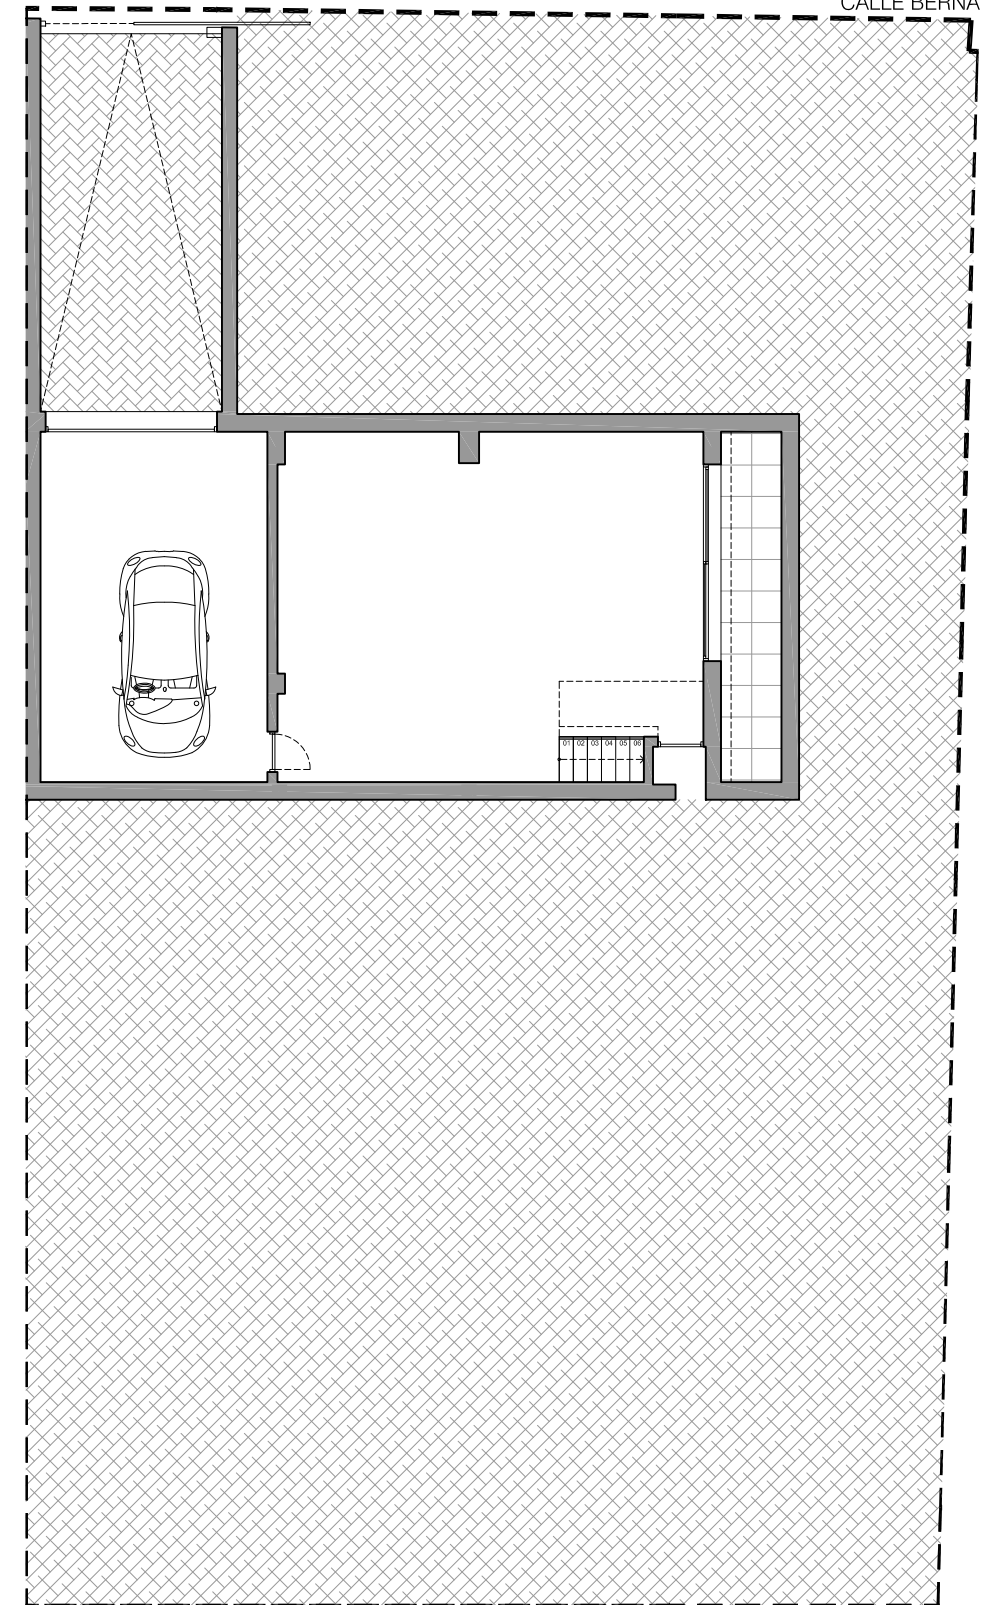

SUPERFICIES PARCELA 6

SUPERFICIE DE PARCELA	581.58 m ²
SUPERFICIE COMP. CONSTRUIDA VIVIENDA	148.25 m ²
SUPERFICIE CONSTRUIDA PLANTA BAJA	87.30 m ²
SUPERFICIE CONSTRUIDA PLANTA PRIMERA	54.75 m ²
SUPERFICIE TERRAZAS CUBIERTAS P. BAJA (100%)	11.20 m ²
SUPERFICIE TERRAZA DESCUBIERTA PÉRGOLA P.B.	25.50 m ²
SUPERFICIE TERRAZA CUBIERTA P.1 (100%)	1.20 m ²
SUPERFICIE TERRAZA DESCUBIERTA P.1	8.25 m ²
SUPERFICIE SÓTANO	105.55 m ²
SUPERFICIE TERRAZA DESCUBIERTA SÓTANO	8.35 m ²
PISCINA - LÁMINA DE AGUA	28.00 m ²
SUPERFICIE CONSTRUIDA TOTAL PROYECTO	330.10 m ²

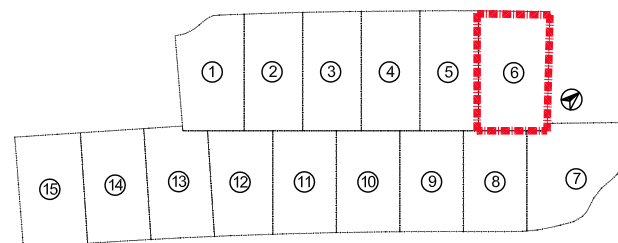

Escala 1/150
0 1 2 3 4 5