
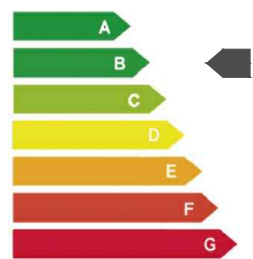



-Viviendas en Residencial Benidorm Beach -

196 viviendas, garaje, zonas comunes y piscinas.

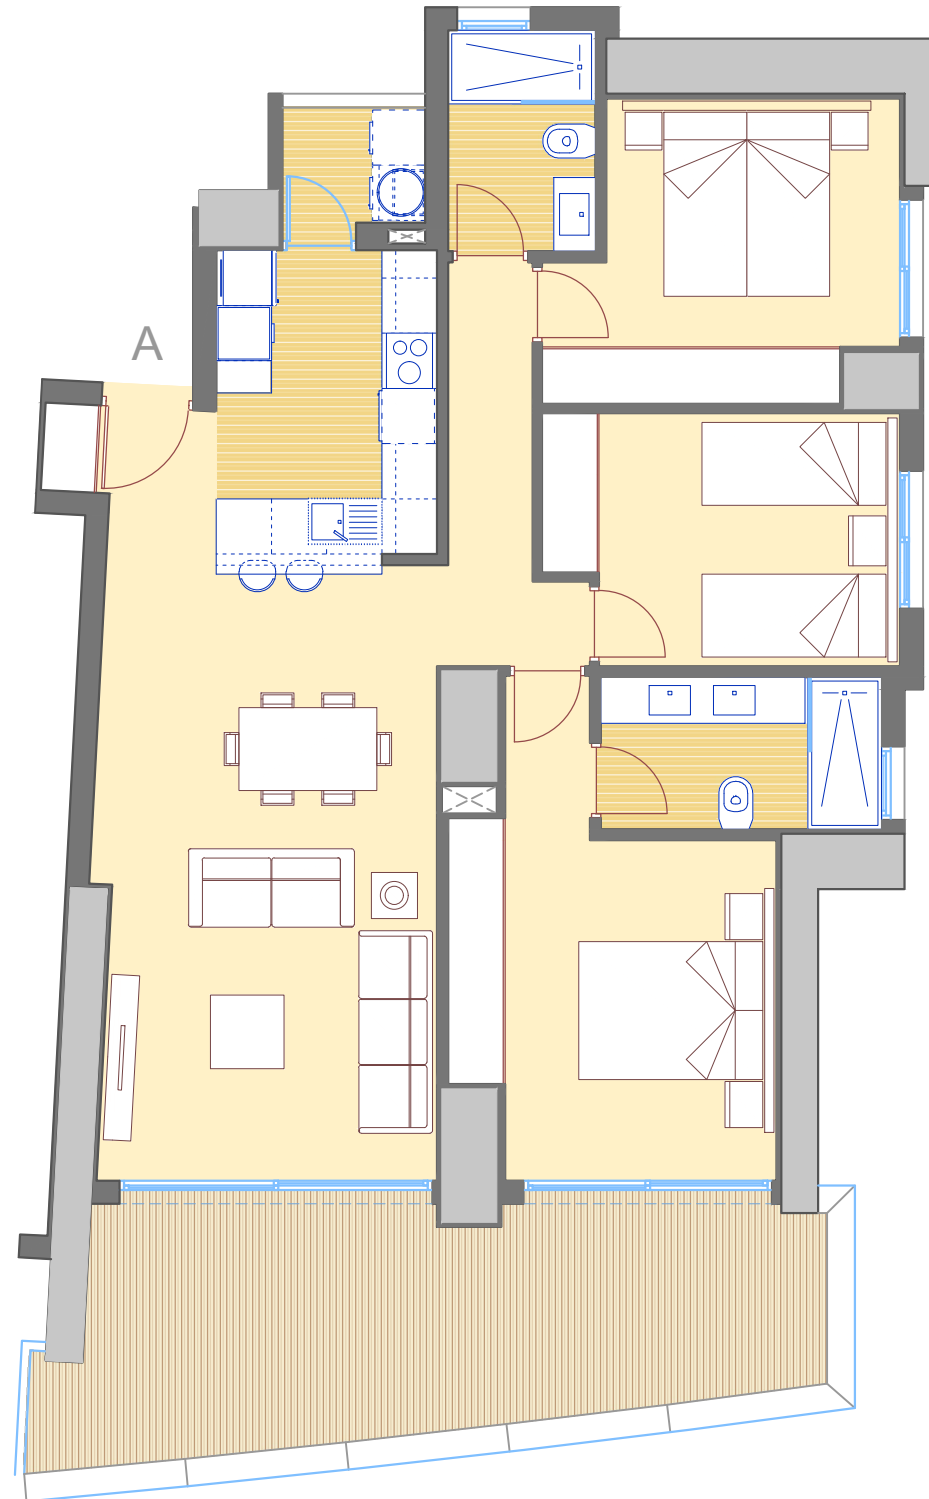

30/11/2020 · Versión plano 004.

B | B BENIDORM BEACH
RESIDENCIAL

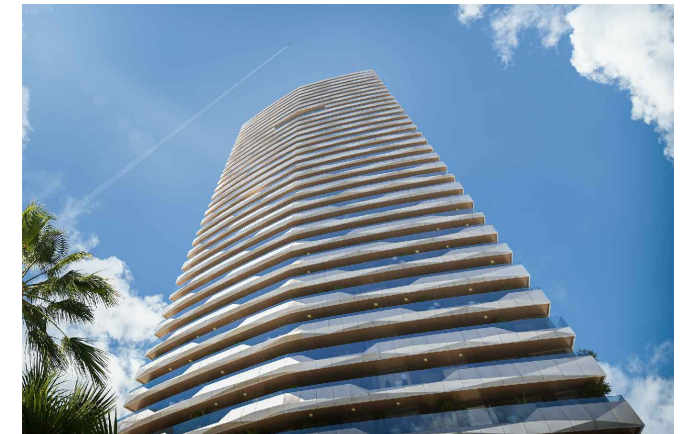

Viviendas Bloque/

TIPO: A /

PLANTAS: 1-32

Superficies/

Vestíbulo	1,80 m ²
Salón - Comedor	24,45 m ²
Cocina	7,92 m ²
Paso	4,61 m ²
Dormitorio 1	14,35 m ²
Dormitorio 2	10,07 m ²
Dormitorio 3	11,27 m ²
Baño 1	5,03 m ²
Baño 2	3,84 m ²
Galería	1,94 m ²
Útil interior vivienda	85,28 m²
Terraza	20,98 m ²
Útil exterior	20,98 m²
Construida vivienda	104,70 m ²
Construida terraza	24,87 m ²
Total construida	129,57 m²

* Las superficies de las terrazas pueden experimentar ligeras variaciones debido a los cambios en las dimensiones de la estructura conforme aumenta la altura de la torre.



Parcela/

