
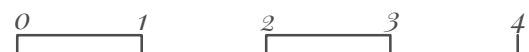
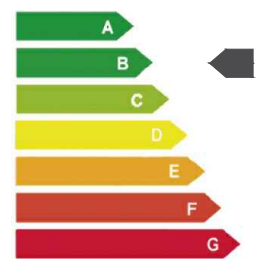



-Viviendas en Residencial Benidorm Beach -

196 viviendas, garaje, zonas comunes y piscinas.

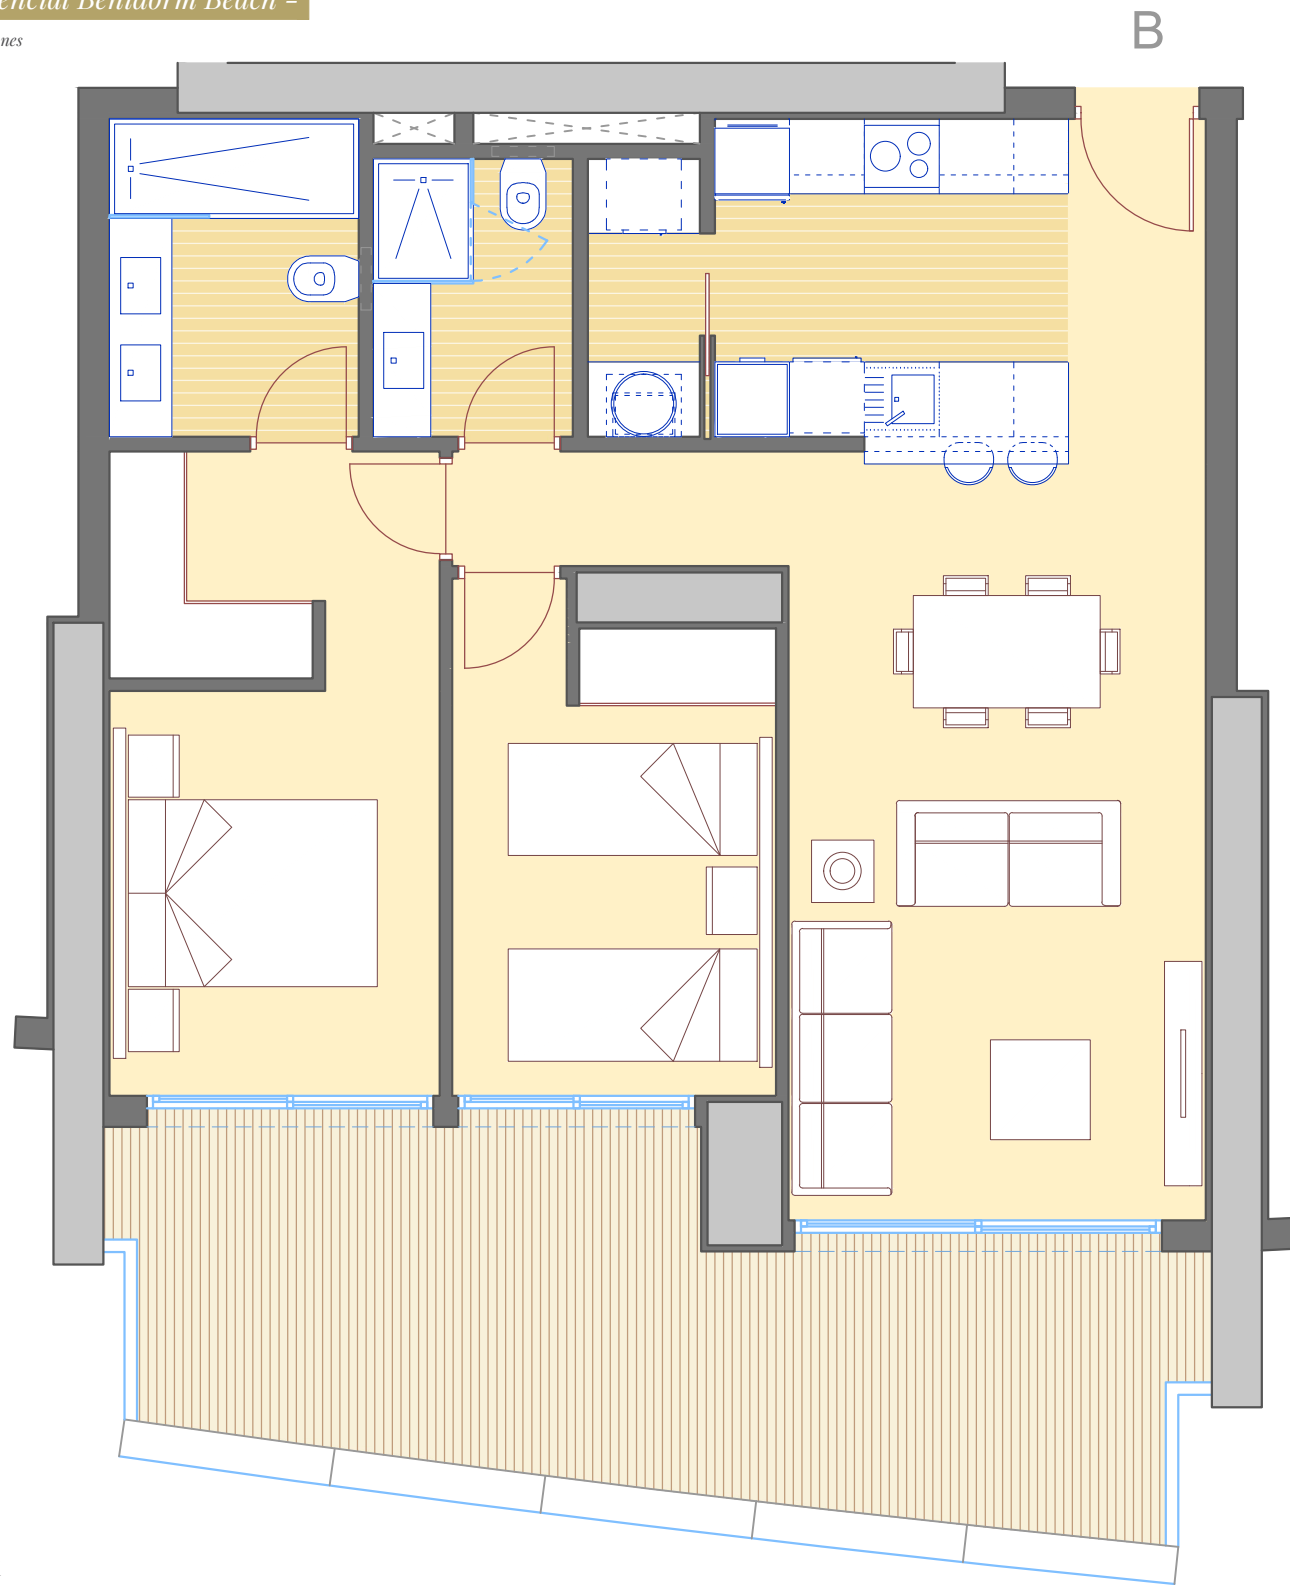

30/11/2020 - Versión plano 004.

B | B BENIDORM BEACH
RESIDENCIAL

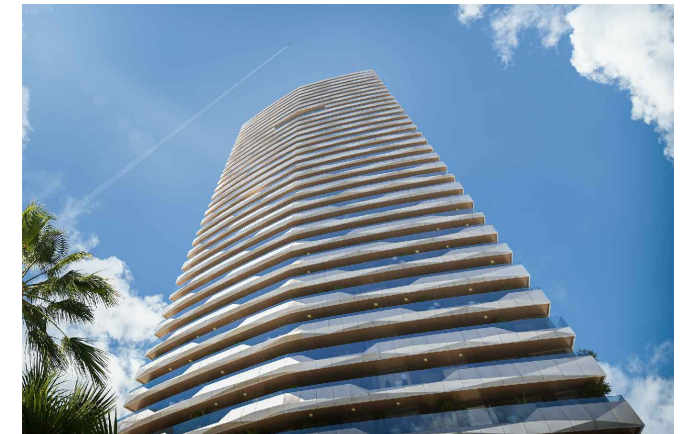

Viviendas Bloque/

TIPO: B /

PLANTAS: 2-32

Superficies/

Vestíbulo	2,55 m ²
Salón - Comedor	20,67 m ²
Cocina	7,24 m ²
Paso	2,48 m ²
Dormitorio 1	13,47 m ²
Dormitorio 2	10,06 m ²
Baño 1	5,10 m ²
Baño 2	3,57 m ²
Galería	2,01 m ²
Útil interior vivienda	67,15 m²
Terraza	20,12 m ²
Útil exterior	20,12 m²
Construida vivienda	80,72 m ²
Construida terraza	22,91 m ²
Total construida	103,63 m²

* Las superficies de las terrazas pueden experimentar ligeras variaciones debido a los cambios en las dimensiones de la estructura conforme aumenta la altura de la torre.



Parcela/

