



-Viviendas en Residencial Benidorm Beach -

196 viviendas, garaje, zonas comunes y piscinas.

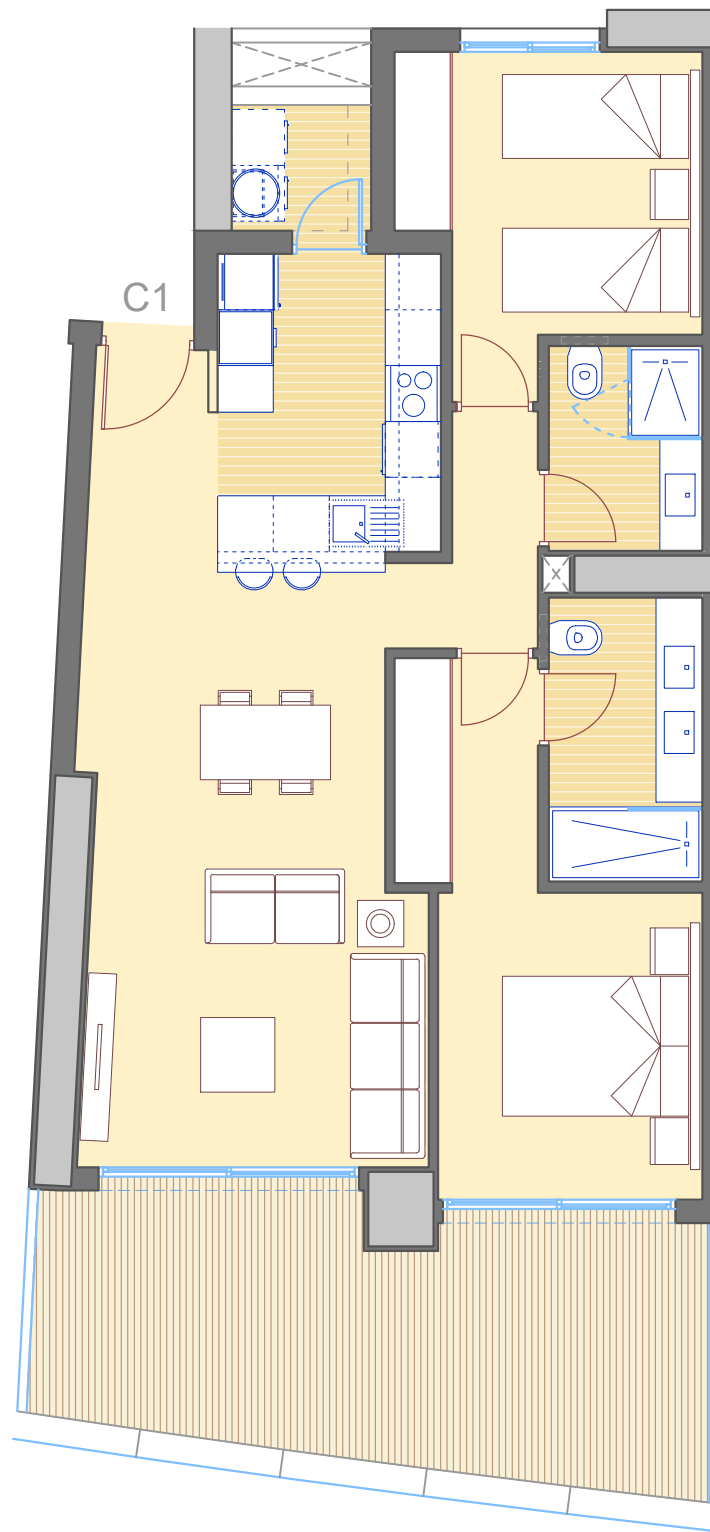

B | B BENIDORM BEACH
RESIDENCIAL

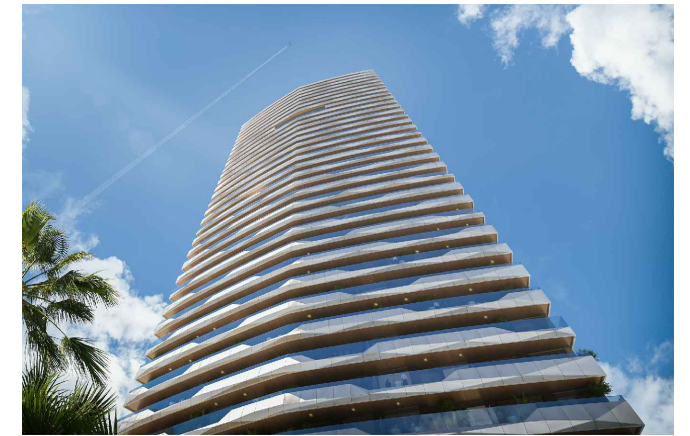

Viviendas Bloque/

TIPO: C1 /

PLANTA: 33

Superficies/

Vestíbulo	2,76 m ²
Salón - Comedor	22,35 m ²
Cocina	7,68 m ²
Paso	2,81 m ²
Dormitorio 1	13,19 m ²
Dormitorio 2	10,03 m ²
Baño 1	5,03 m ²
Baño 2	3,63 m ²
Galería	2,03 m ²
Útil interior vivienda	69,51 m²
Terraza	19,60 m ²
Útil exterior	19,60 m²
Construida vivienda	82,00 m ²
Construida terraza	22,26 m ²
Total construida	104,26 m²



30/11/2020 - Versión plano 004.

* Las superficies de las terrazas pueden experimentar ligeras variaciones debido a los cambios en las dimensiones de la estructura conforme aumenta la altura de la torre.



Parcela/

