



GREEN ESTATES

VIVIENDA 13

ESC. A - PLANTA 2^a

ESC A				ESC B						
07	08	09	10	11	12	13	14	15	16	
01	02	03	04	05	06	PARKING				
						P02				
						P01				
						P00				
						S01				

Sup construida vivienda:	179,00 m ²
Superficie terrazas:	243,00 m ²
SUPERFICIE TOTAL:	422,00 m ²
Piscina:	26,22 m ²



LIMONERO 25

Escala: 1 : 100



V3

El presente plano no es definitivo, ya que ha sido elaborado conforme al Proyecto Básico del Edificio y, por tanto, GREEN ESTATES se reserva la facultad de incluir las modificaciones necesarias por exigencias técnicas y/o jurídicas u ordenadas por cualquiera administraciones u organismos públicos, ajustándolo en todo caso al Proyecto de Ejecución. Los elementos accesorios (por ejemplo, el mobiliario, incluido el de la cocina) son meramente ilustrativos. Los giros de puertas y las distribuciones de aparatos sanitarios no son vinculantes. Las superficies expresadas son aproximadas, pudiendo experimentar modificaciones por razones de índole técnica y/o legales en el desarrollo de la ejecución de las obras.



GREEN ESTATES


VIVIENDA 13

ESC. A - SOLARIUM

ESC A				ESC B			
	13	14	15	16			
07	08	09	10	11	12		
01	02	03	04	05	06		
PARKING							

P02
P01
P00
S01

Sup construida vivienda:	179,00 m ²
Superficie terrazas:	243,00 m ²
SUPERFICIE TOTAL:	422,00 m ²
Piscina:	26,22 m ²

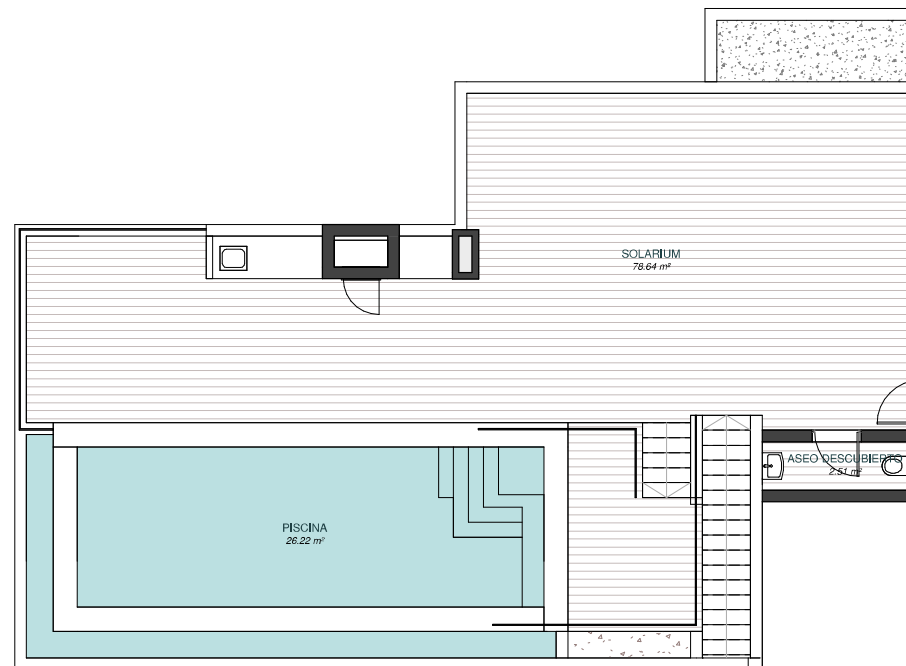

LIMONERO 25

Escala: 1 : 100



V3