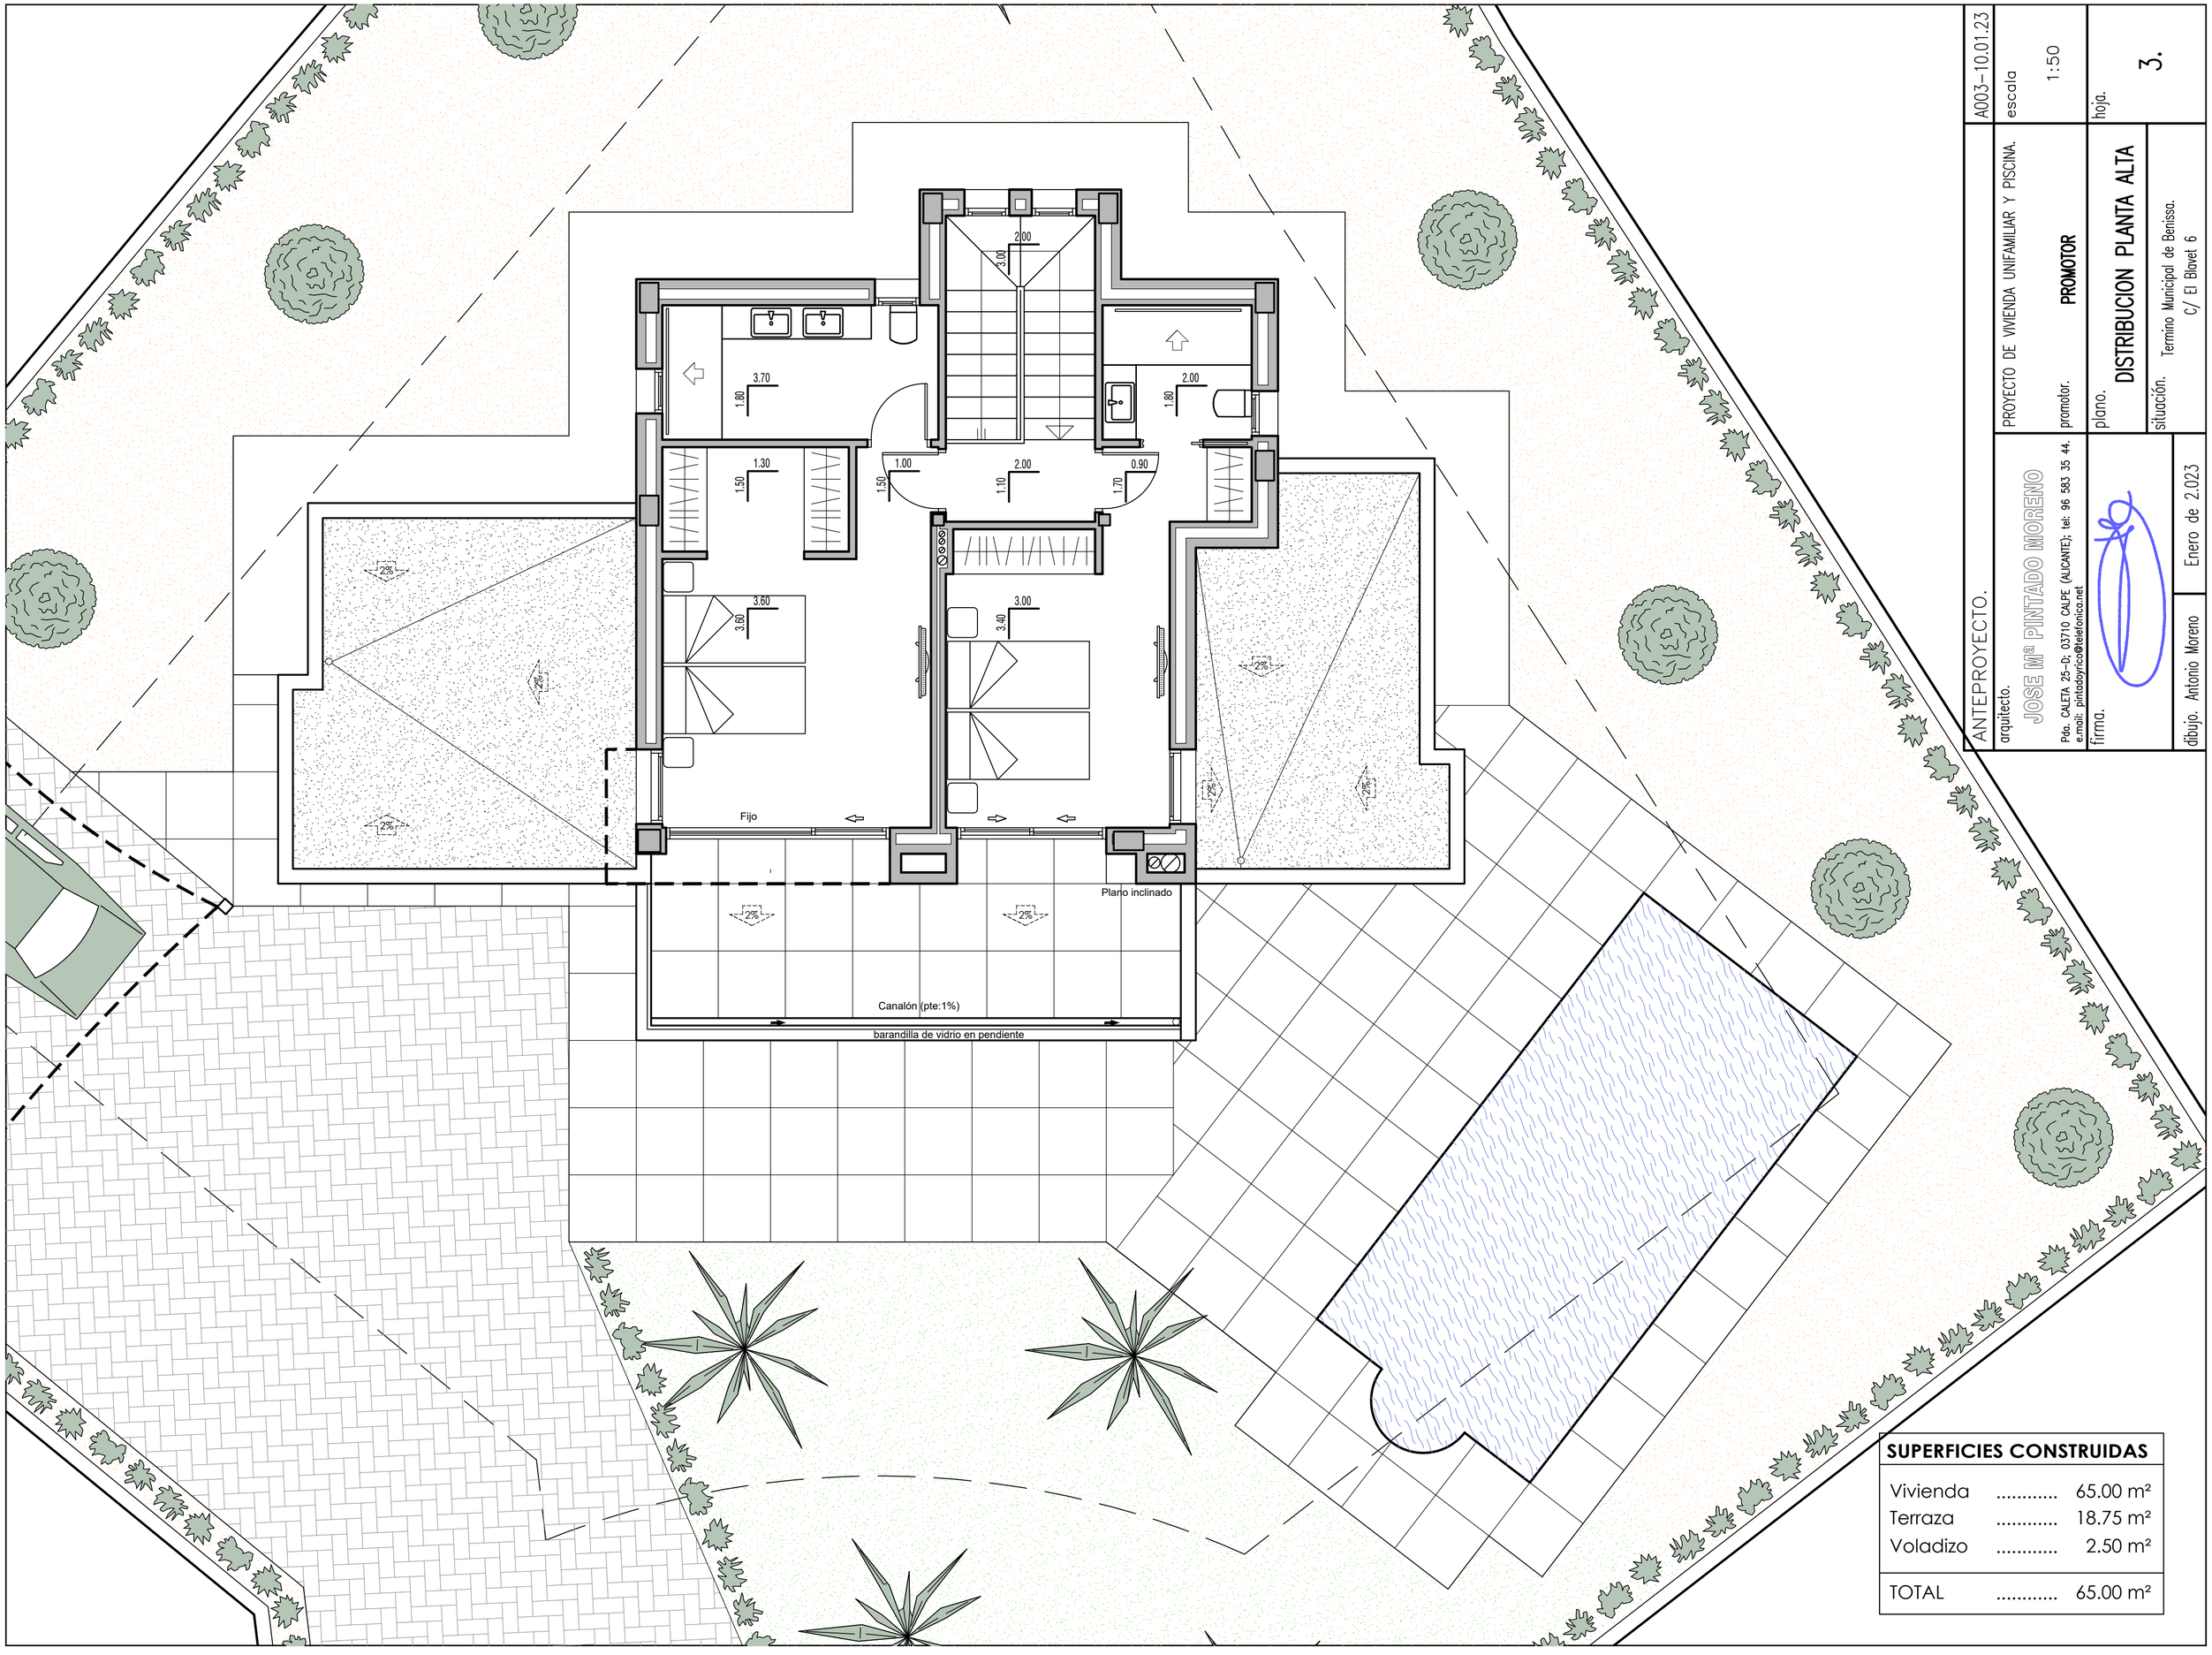

ANTEPROYECTO.

arquitecto.
JOSE Mª PINTADO MORENO
Pda. CALETA 25-D; 03710 CALPE (ALICANTE); tel: 96 583 35 44.
e.mail: pintadoyrico@telefonica.net

firma.

PROYECTO DE VIVIENDA UNIFAMILIAR Y PISCINA.

promotor. **PROMOTOR**

plano.
DISTRIBUCION PLANTA ALTA

situación. Termino Municipal de Benissa.
C/ El Blavet 6

dibujo. Antonio Moreno

Enero de 2.023

A003-10.01.23

escala 1:50

hoja. 3.

SUPERFICIES CONSTRUIDAS

Vivienda	.....	65.00 m²
Terraza	.....	18.75 m²
Voladizo	.....	2.50 m²
TOTAL	.....	65.00 m²